


D4

- | | |
|---------------------------------------|-----------|
| 1 - postojeća AB ploča | |
| 2 - novi beton za pad min nagib 0,5 % | 4-15 cm |
| 3 - pes filc kao mehanička zaštita | 0,3 cm |
| 4 - varena HI | 0,15 cm |
| 5 - pes filc kao mehanička zaštita | 0,3 cm |
| 6 - ekstrudirani polistiren (XPS) | 2x10,0 cm |
| 7 - pes filc kao mehanička zaštita | 0,3 cm |
| 8 - nasip oblutaka | 10,0 cm |

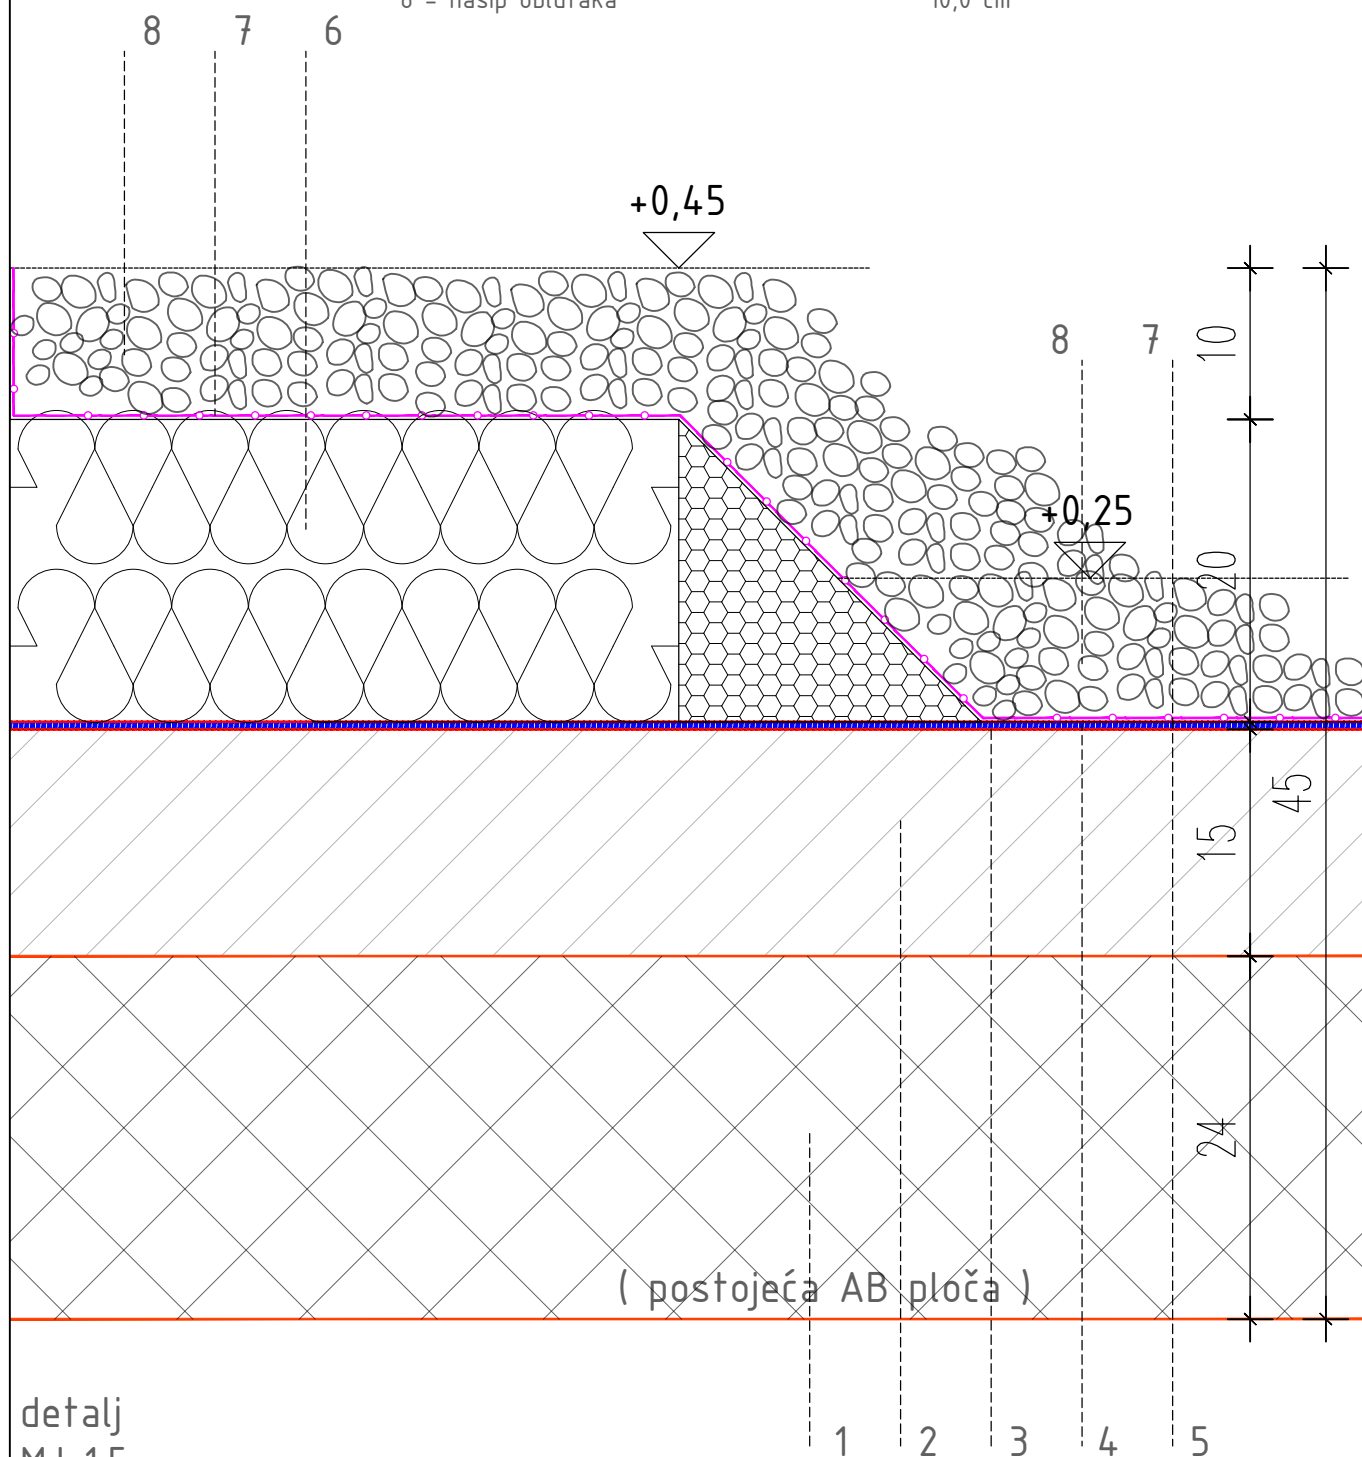

detalj
MJ 1:5

0 5 10 15 20 25 cm

JADRANOVO
ZAGREB, ZAPOLJSKA 22

tel: 01 3885179

e-mail: ured@jadrano.hr

INVESTITOR	CENTAR ZA ODGOJ I OBRAZOVANJE "VINKO BEK" Kušanova 59A, Zagreb, OIB: 16898882733	PROJEKTANT	IVA LONČAR FILJAR, dipl.ing.arh.			GLAVNI PROJEKTANT	
GRADJEVINA	CENTAR ZA ODGOJ I OBRAZOVANJE "VINKO BEK" Kušanova 59A, Zagreb, k.č. 1761/3, k.o. Peščenica	SURADNICI				 IVA LONČAR FILJAR dipl.ing.arh. OVLAŠTENA ARHITEKTICA A 2270	
FAZA PROJEKT	IZVEDBENI PROJEKT SANACIJE KROVA GRAĐEVINSKI PROJEKT	ZAJEDNIČKA OZNAKA PR	SKVB	DATUM	srpanj 2020.		
SADRŽAJ	KARAKTER. DETALJI DETALJ D4	MJERILO	1:5	T.D. BROJ	08/20	LIST BROJ	07