

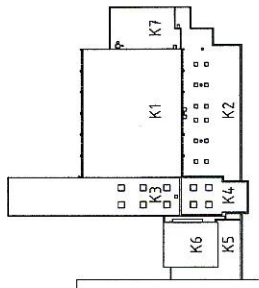


POSTOJEĆA ZGRADA - NIJE PREDMET PROJEKTA

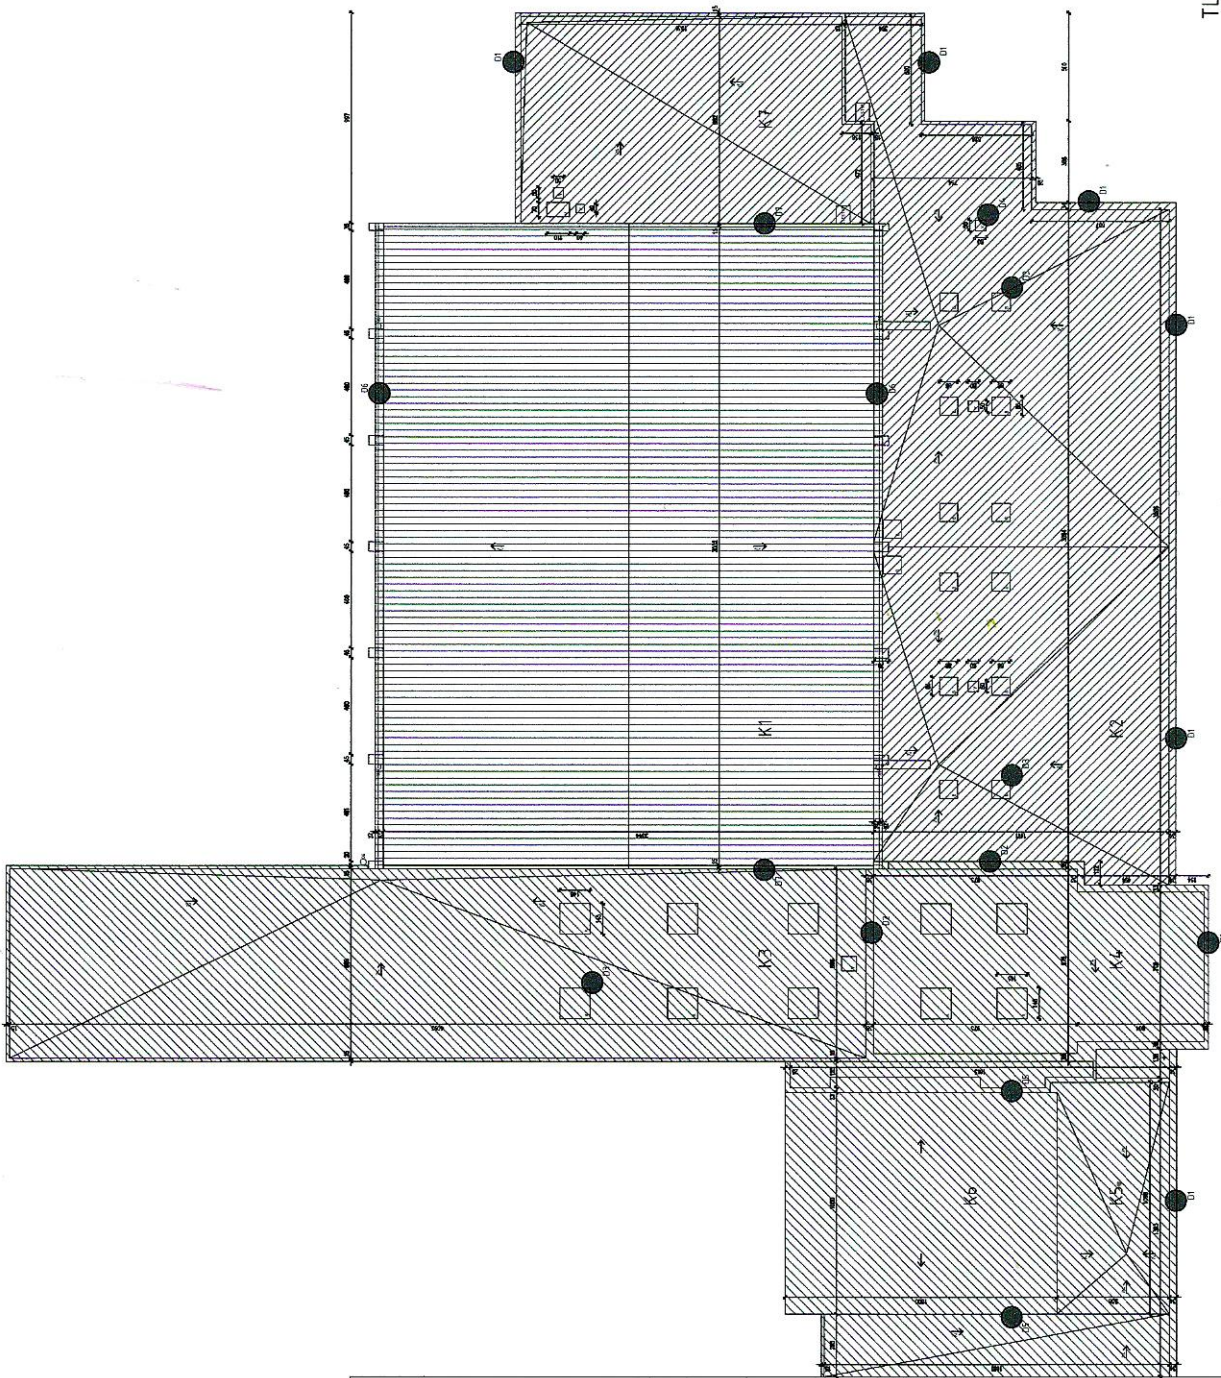

- LEGENDA
- X VENTILACIJA
 - A SVJETLO DNJEVIŠTA 145 x 145 cm
 - B SVJETLIK DNJEVIŠTA 86 x 86 cm
 - K OZNAKA KROVNE PLOHE
 - OB VERTIKALA DORORSKE KANALIZACIJE

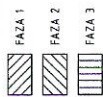

TLOCRT KROVA
PREGLEDNI NACRT


0 1 2 3 4 5

JADRANOVO
ZAGREB, ZAPOLJSKA 22

tel. 01 3685179

e-mail: jadrano@projekt@gmail.com

INVESTITOR	CENTAR ZA UGOĐJ I OBRAZOVANJE "VINKO BEK" Kotlovova 59a, Zagreb, oib. 669882933	PROJEKTANT	ANDREJ BABIĆ, dipl.ing.graf.	GLAVNI PROJEKTANT	ANDREJ BABIĆ, dipl.ing.graf.
GRADJEVINA	CENTAR ZA UGOĐJ I OBRAZOVANJE "VINKO BEK" Kotlovova 59a, Zagreb, h.t. 1318/2, h.o. Prefekta	SUPROJED	JOSIPA SUBOTA, k.l.a. LUKA ZAGORČA, k.l.a.		
FAZA PROJEKT	IZVEDBENI PROJEKT SANACIJE KROVA određenosti projekat	ZAJEDNIČKA ODMENA PR	VB - 03	DATAUM	listopad 2015.
SARJEVAJ	TLOCRT KROVA PREGLEDNI NACRT	MERLO	1:250	LIST BROJ	B.3.1.

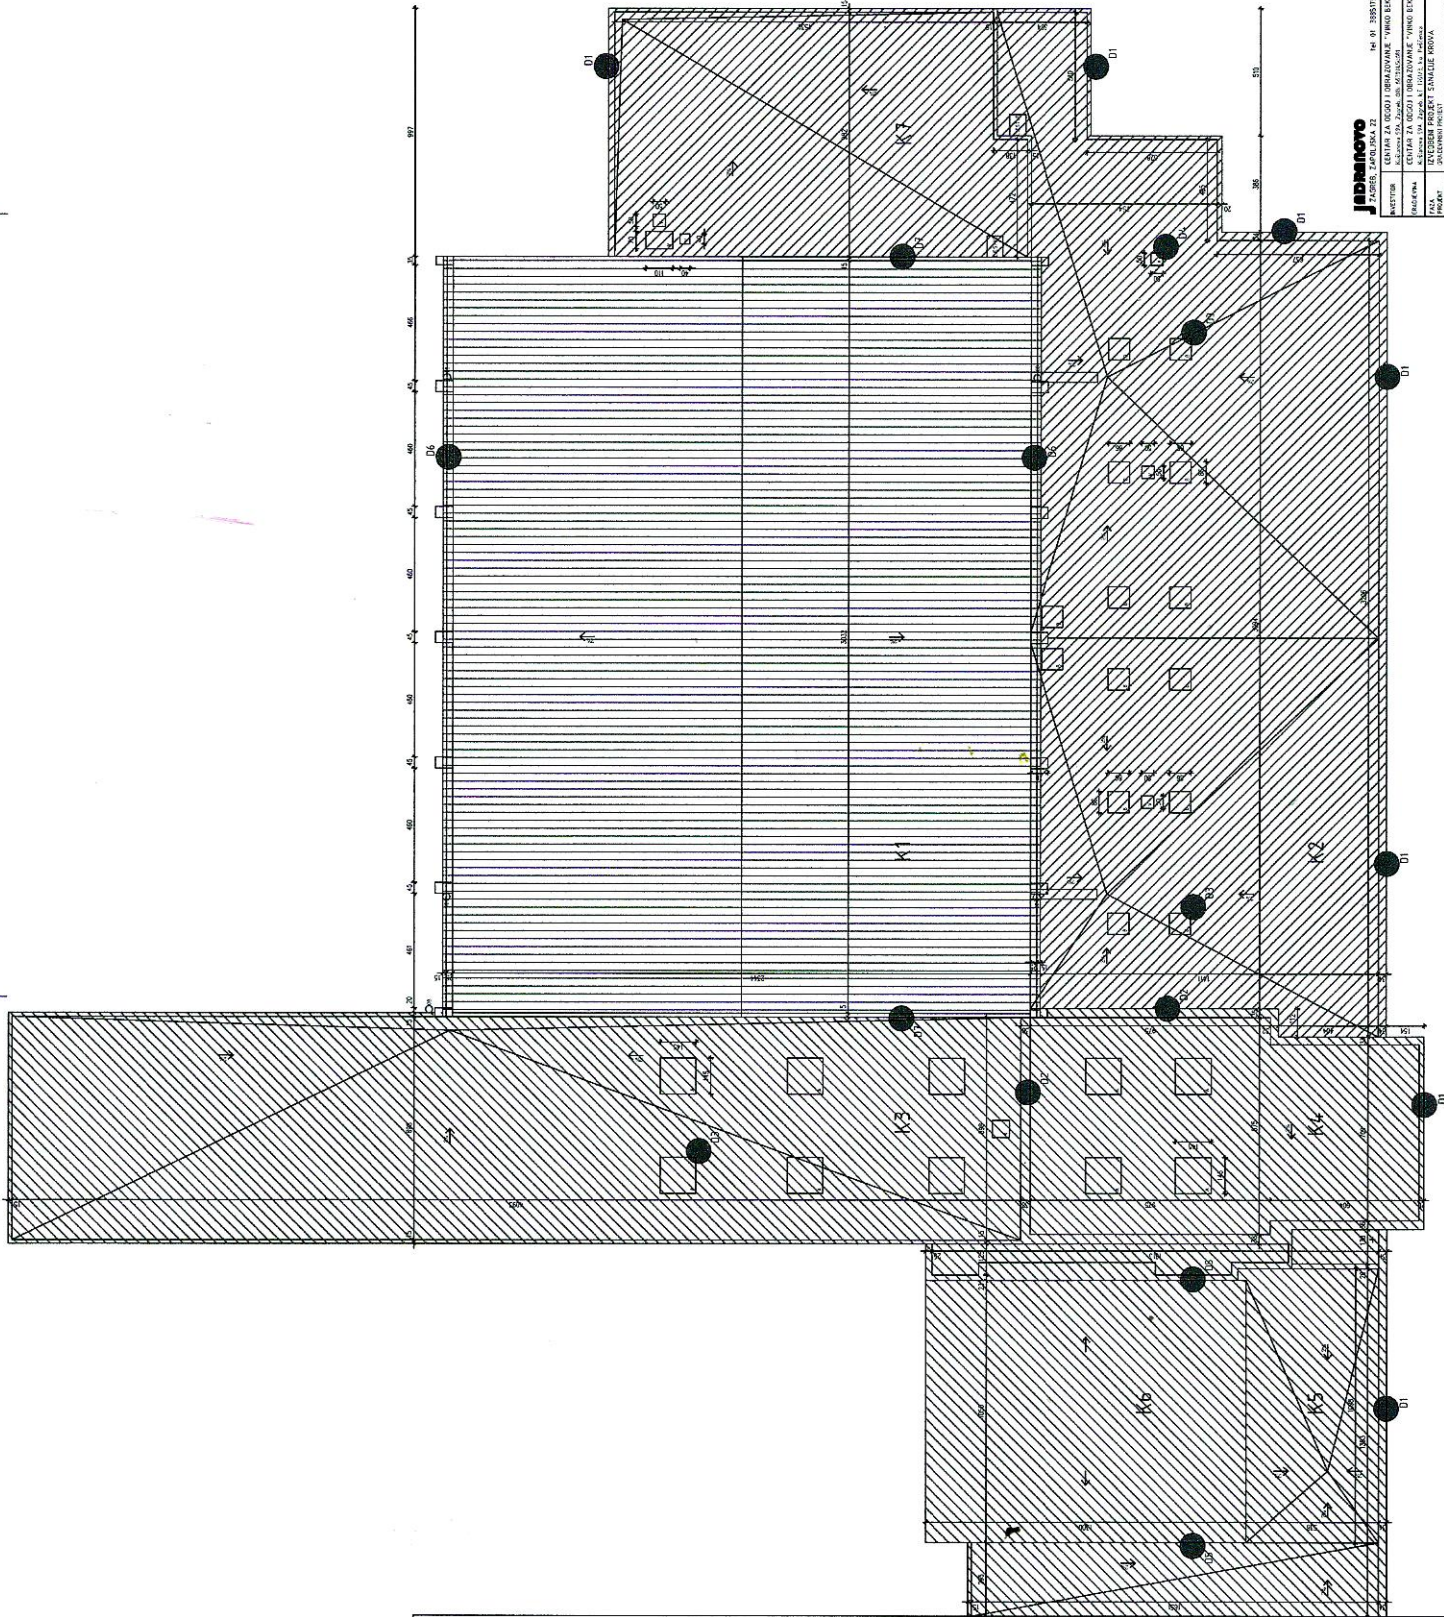

LEGENDA
 V VARNJAČNA
 D DIZALNI STUPNIŠTA
 B STUPNIŠTA
 K KUHINJE
 X OSTALA PROMETNA PLOŠTA
 Ø ØNEMOŠNA OŠIBOVANJE SANITIZACIJE

PAZA 1
 PAZA 2
 PAZA 3

TLOCRT KROVA




0 1 2 3 4 5

JADINOVINO

IZOŠTIR: 100%
 IZVORNIK: 100%
 IZVORNIK: 100%
 IZVORNIK: 100%

PROJEKTOVALAC: AMREJ BARIČ, arhitekta
 ARHITEKTURA: AMREJ BARIČ, arhitekta
 ADRESA: AMREJ BARIČ, arhitekta
 ULICA: AMREJ BARIČ, arhitekta
 1000 Ljubljana, Slovenija
 TEL: +386 (0)1 4222 2222
 E-MAIL: info@amrejbaric.com

PROJEKTOVALAC	AMREJ BARIČ, arhitekta	PROJEKTOVALAC	AMREJ BARIČ, arhitekta
ARHITEKTURA	AMREJ BARIČ, arhitekta	ARHITEKTURA	AMREJ BARIČ, arhitekta
ADRESA	AMREJ BARIČ, arhitekta	ADRESA	AMREJ BARIČ, arhitekta
ULICA	AMREJ BARIČ, arhitekta	ULICA	AMREJ BARIČ, arhitekta
1000 Ljubljana, Slovenija		1000 Ljubljana, Slovenija	
TEL: +386 (0)1 4222 2222		TEL: +386 (0)1 4222 2222	
E-MAIL: info@amrejbaric.com		E-MAIL: info@amrejbaric.com	

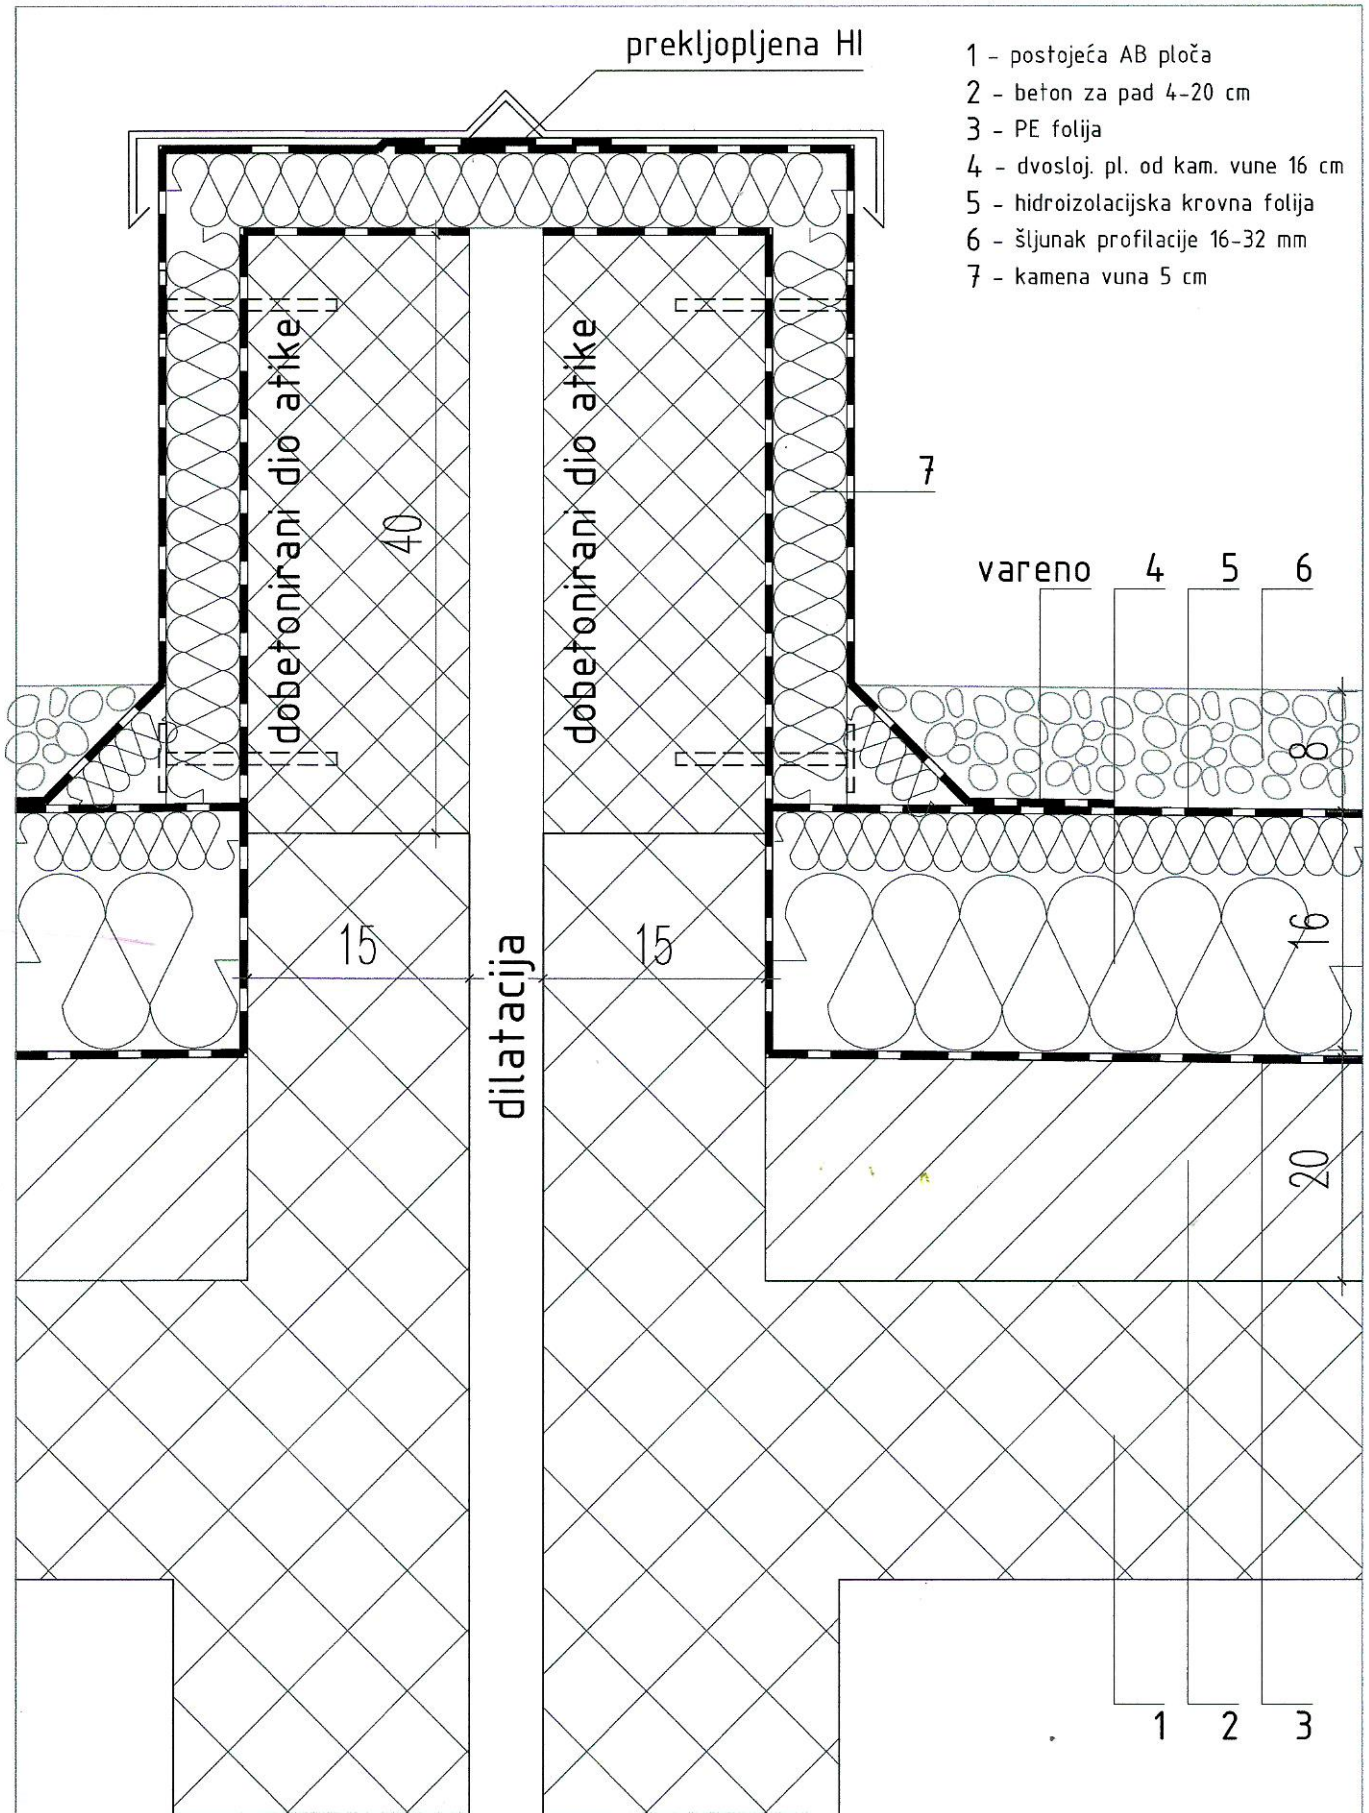

prekljopljena HI

- 1 - postojeća AB ploča
- 2 - beton za pad 4-20 cm
- 3 - PE folija
- 4 - dvosloj. pl. od kam. vune 16 cm
- 5 - hidroizolacijska krovna folija
- 6 - šljunak profilacije 16-32 mm
- 7 - kamena vuna 5 cm

dobetonirani dio arlike

dobetonirani dio arlike

dilatacija

vareno 4 5 6

DETALJ D2




JADRANOVO
ZAGREB, ZAPOLJSKA 22

tel: 01 3885179

e-mail: jadrانوvo.projekti@gmail.com

INVESTITOR	CENTAR ZA ODGOJ I OBRAZOVANJE "VINKO BEK" Kušlanova 59A, Zagreb, OIB: 16898882733			PROJEKTANT	ANDREJ BABIĆ, dipl.ing.građ.			GLAVNI PROJEKTANT	ANDREJ BABIĆ, dipl.ing.građ.		
GRADJEVINA	CENTAR ZA ODGOJ I OBRAZOVANJE "VINKO BEK" Kušlanova 59A, Zagreb, k.č. 1761/3, ko. Peščenica			SURADNICI	JOSIPA SUBOTA, d.ia. LUKA ZAGOTTA, b.ia.						
FAZA PROJEKT	IZVEDBENI PROJEKT SANACIJE KROVA GRAĐEVINSKI PROJEKT			ZAJEDNIČKA OZNAKA PR	VB - 03	DATUM	listopad 2015.				
SADRZAJ	KARAKTER. DETALJI	MJERILO	1:5	T.D. BROJ	GP-03-15	LIST BROJ	B.3.3.2.				

- 1 - postojeća AB ploča
- 2 - beton za pad 4-20 cm
- 3 - PE folija
- 4 - dvoslojne ploče od kamene vune 16 cm
- 5 - hidroizolacijska krovna folija
- 6 - šljunak profilacije 16-32 mm
- 8 - nastavni vijenac h=50cm

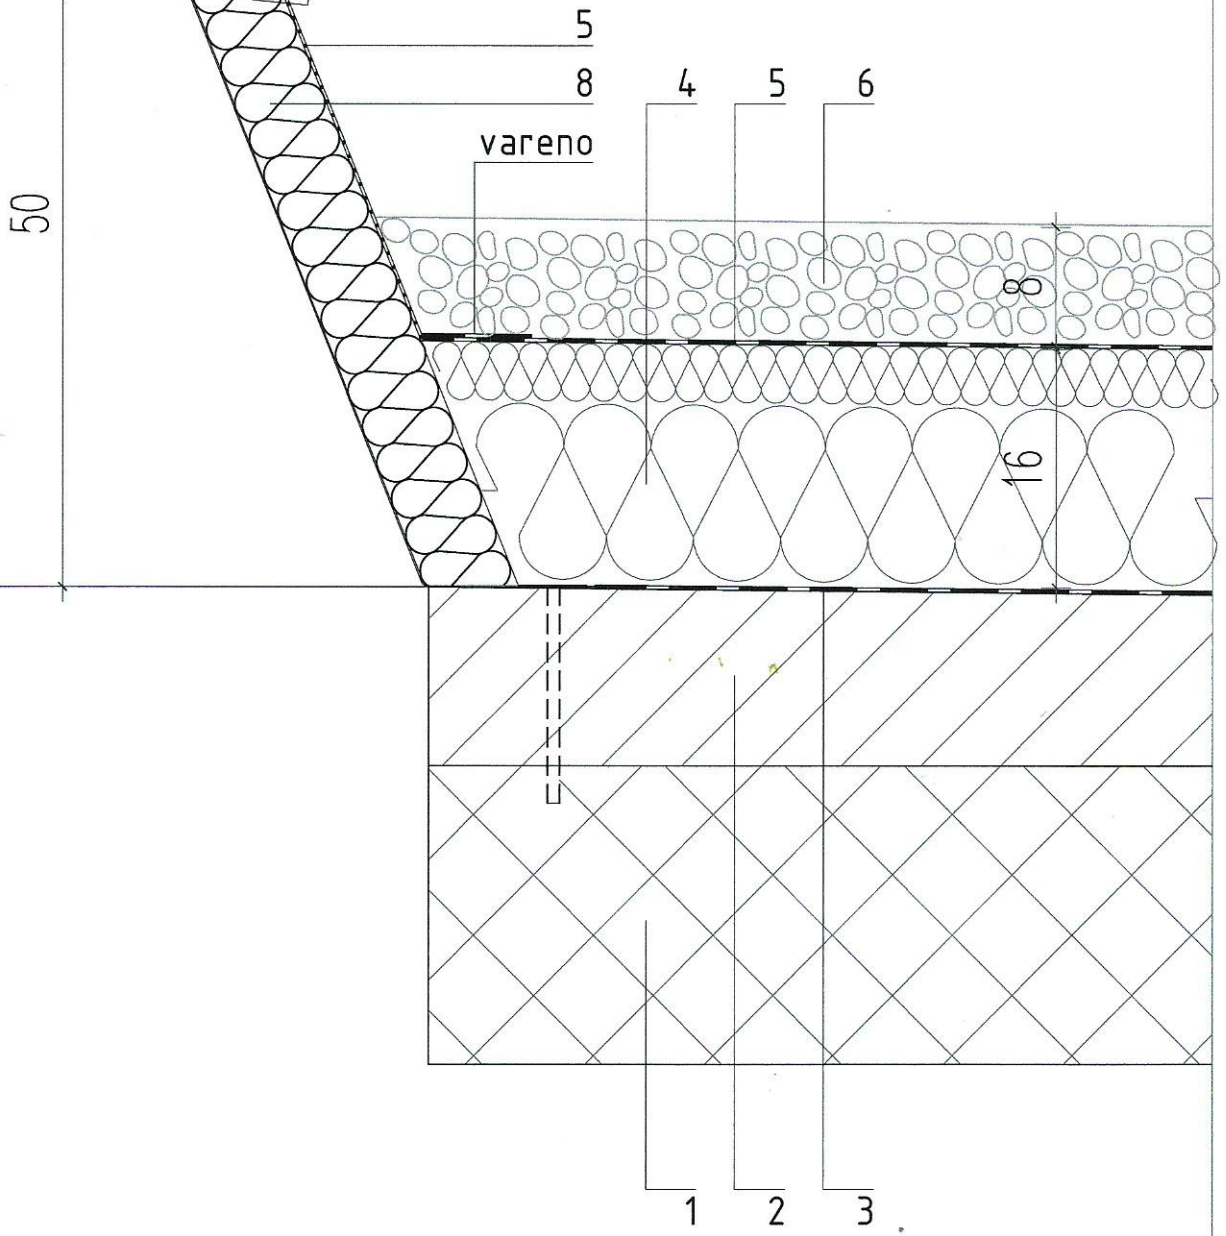

DETALJ D3



JADRANOVO
ZAGREB, ZAPOLJSKA 22


tel: 01 3885179

e-mail: jadrانوvo.projekti@gmail.com

INVESTITOR	CENTAR ZA ODGOJ I OBRAZOVANJE "VINKO BEK" Kušanova 59A, Zagreb, OIB: 16098882733		PROJEKTANT	ANDREJ BABIĆ, dipl.ing.građ.		GLAVNI PROJEKTANT	ANDREJ BABIĆ, dipl.ing.građ.	
GRADJEVINA	CENTAR ZA ODGOJ I OBRAZOVANJE "VINKO BEK" Kušanova 59A, Zagreb, k.č. 1761/3, k.o. Peščenica		SURADNICI	JOSIPA SUBOTA, d.i.a. LUKA ZAGOTTA, b.i.a.				
FAZA PROJEKT	IZVEDBENI PROJEKT SANACIJE KROVA GRAĐEVINSKI PROJEKT		ZAJEDNIČKA OZNAKA-PR	VB - 03	DATUM	listopad 2015.		
SADRZAJ	KARAKTER. DETALJI DETALJ D3	MJERILO	1:5	T.D. BROJ	GP-03-15	LIST BROJ	B.3.3.3.	

NAPOMENA:

Umjesto cijevne obujmice moguće je postaviti traku u sustavu proizvođača

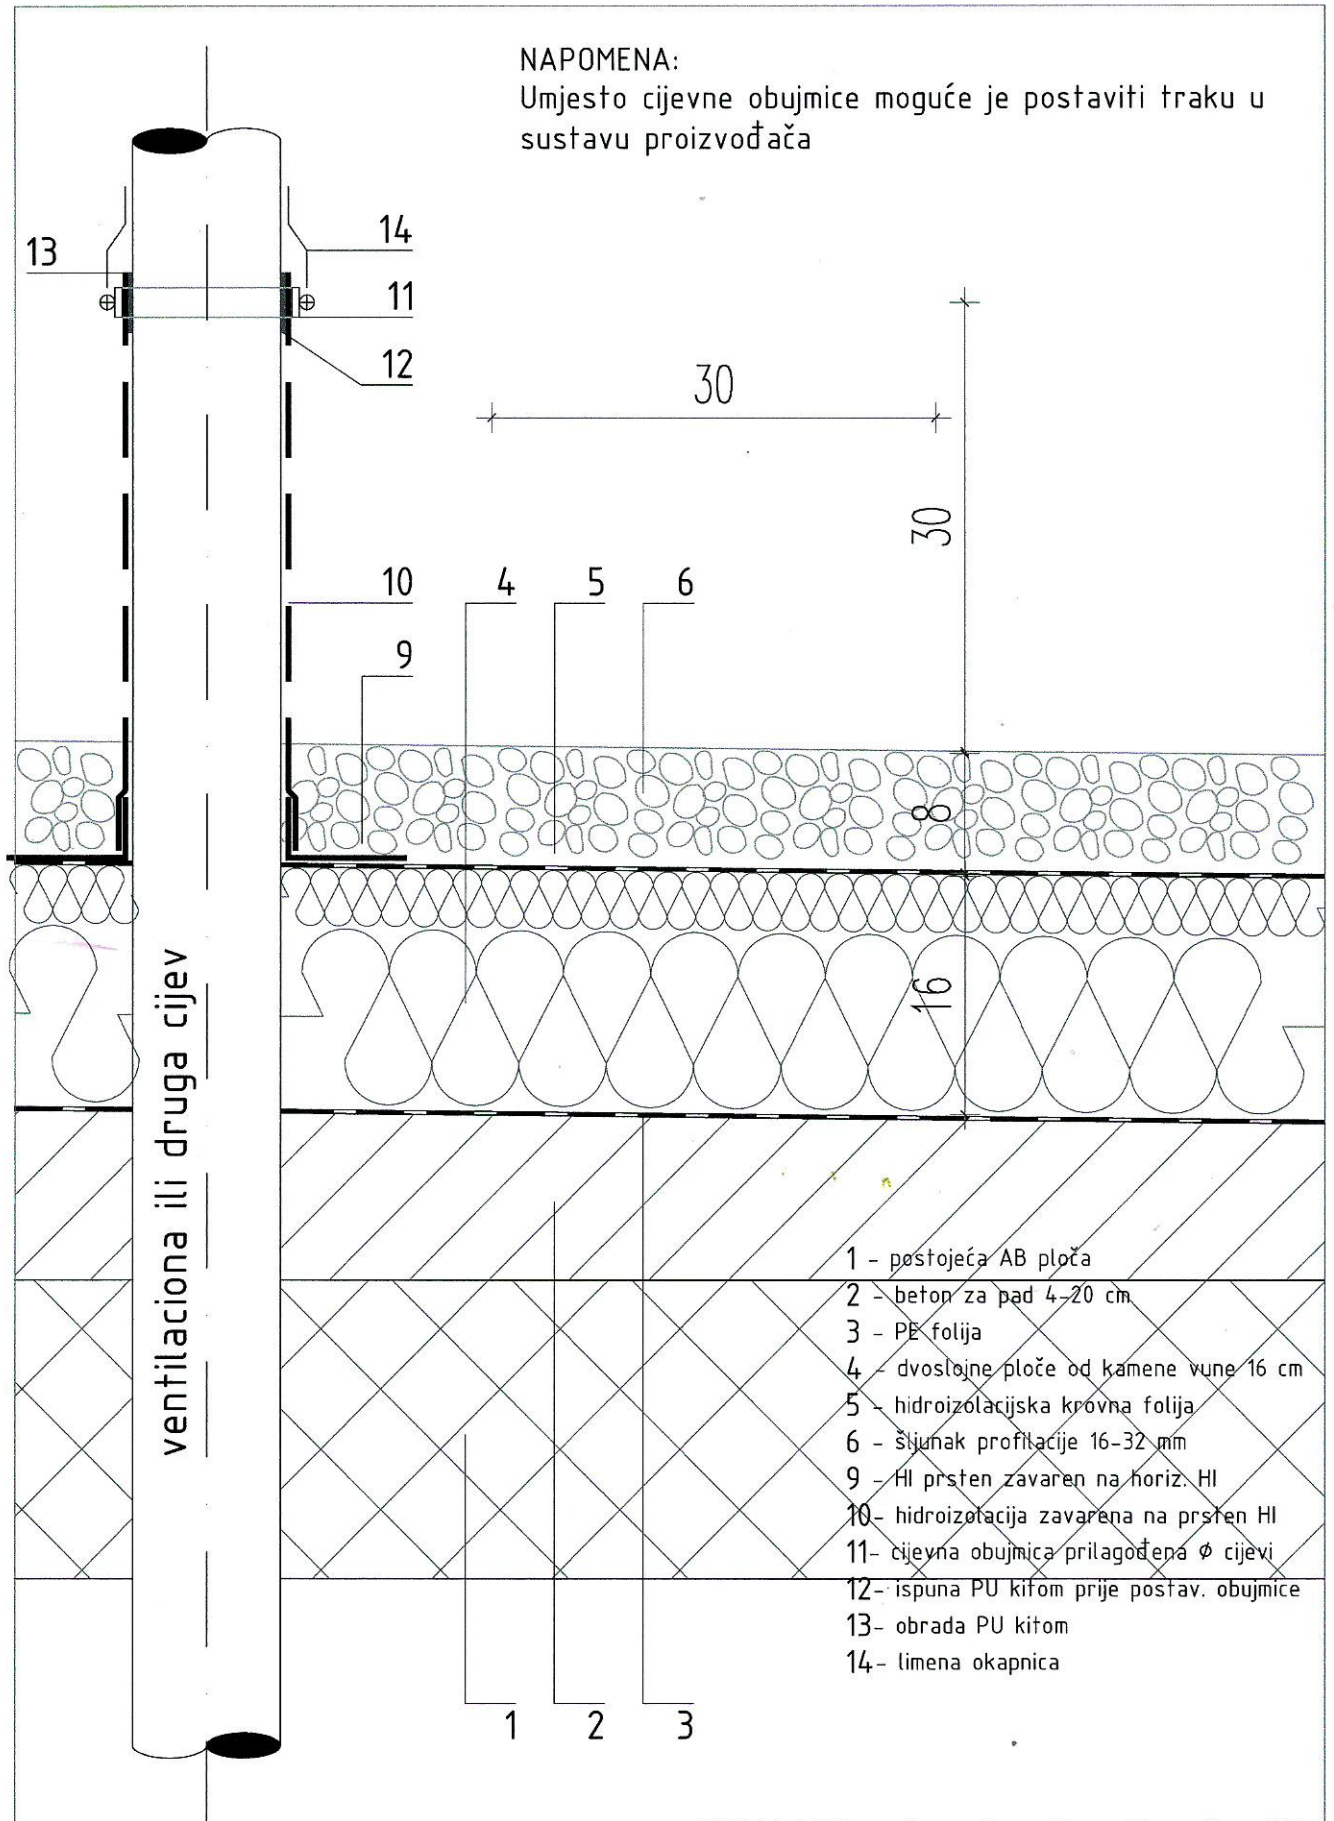

- 1 - postojeća AB ploča
- 2 - beton za pad 4-20 cm
- 3 - PE folija
- 4 - dvostrojne ploče od kamene vune 16 cm
- 5 - hidroizolacijska krovna folija
- 6 - šljunak profilacije 16-32 mm
- 9 - HI prsten zavaren na horiz. HI
- 10 - hidroizotacija zavarena na prsten HI
- 11 - cijevna obujmica prilagođena ϕ cijevi
- 12 - ispunjena PU kifom prije postav. obujmice
- 13 - obrada PU kitom
- 14 - limena okapnica

DETALJ D4




JADRANOVO
ZAGREB, ZAPOLJSKA 22

tel: 01 3885179

e-mail: jadranovalo.projekti@gmail.com

INVESTITOR	CENTAR ZA ODGOJ I OBRAZOVANJE "VINKO BEK" Kušlanova 59A, Zagreb, OIB: 1689882733	PROJEKTANT	ANDREJ BABIĆ, dipl.ing.građ.			GLAVNI PROJEKTANT	ANDREJ BABIĆ, dipl.ing.građ.
GRADJEVINA	CENTAR ZA ODGOJ I OBRAZOVANJE "VINKO BEK" Kušlanova 59A, Zagreb, k.č. 1761/3, k.o. Peščenica	SURADNICI	JOSIPA SUBOTA, d.ia. LUKA ZAGOTTA, b.ia.				
FAZA PROJEKT	IZVEDBENI PROJEKT SANACIJE KROVA GRADEVINSKI PROJEKT	ZAJEDNIČKA OZNAKA PR	VB - 03	DATUM	listopad 2015.		
SADRZAJ	KARAKTER. DETALJI DETALJ D4	MJERILO	1:5	T.D. BROJ	GP-03-15	LIST BROJ	B.3.3.4.

- 1 - postojeća AB ploča
- 2 - beton za pad 4-20 cm
- 3 - PE folija
- 4 - dvostrojne ploče od kamene vune 16 cm
- 5 - hidroizolacijska krovna folija
- 6 - šljunak profilacije 16-32 mm
- 15- hidroizolacijska krovna folija (mehanički pročvršćena)

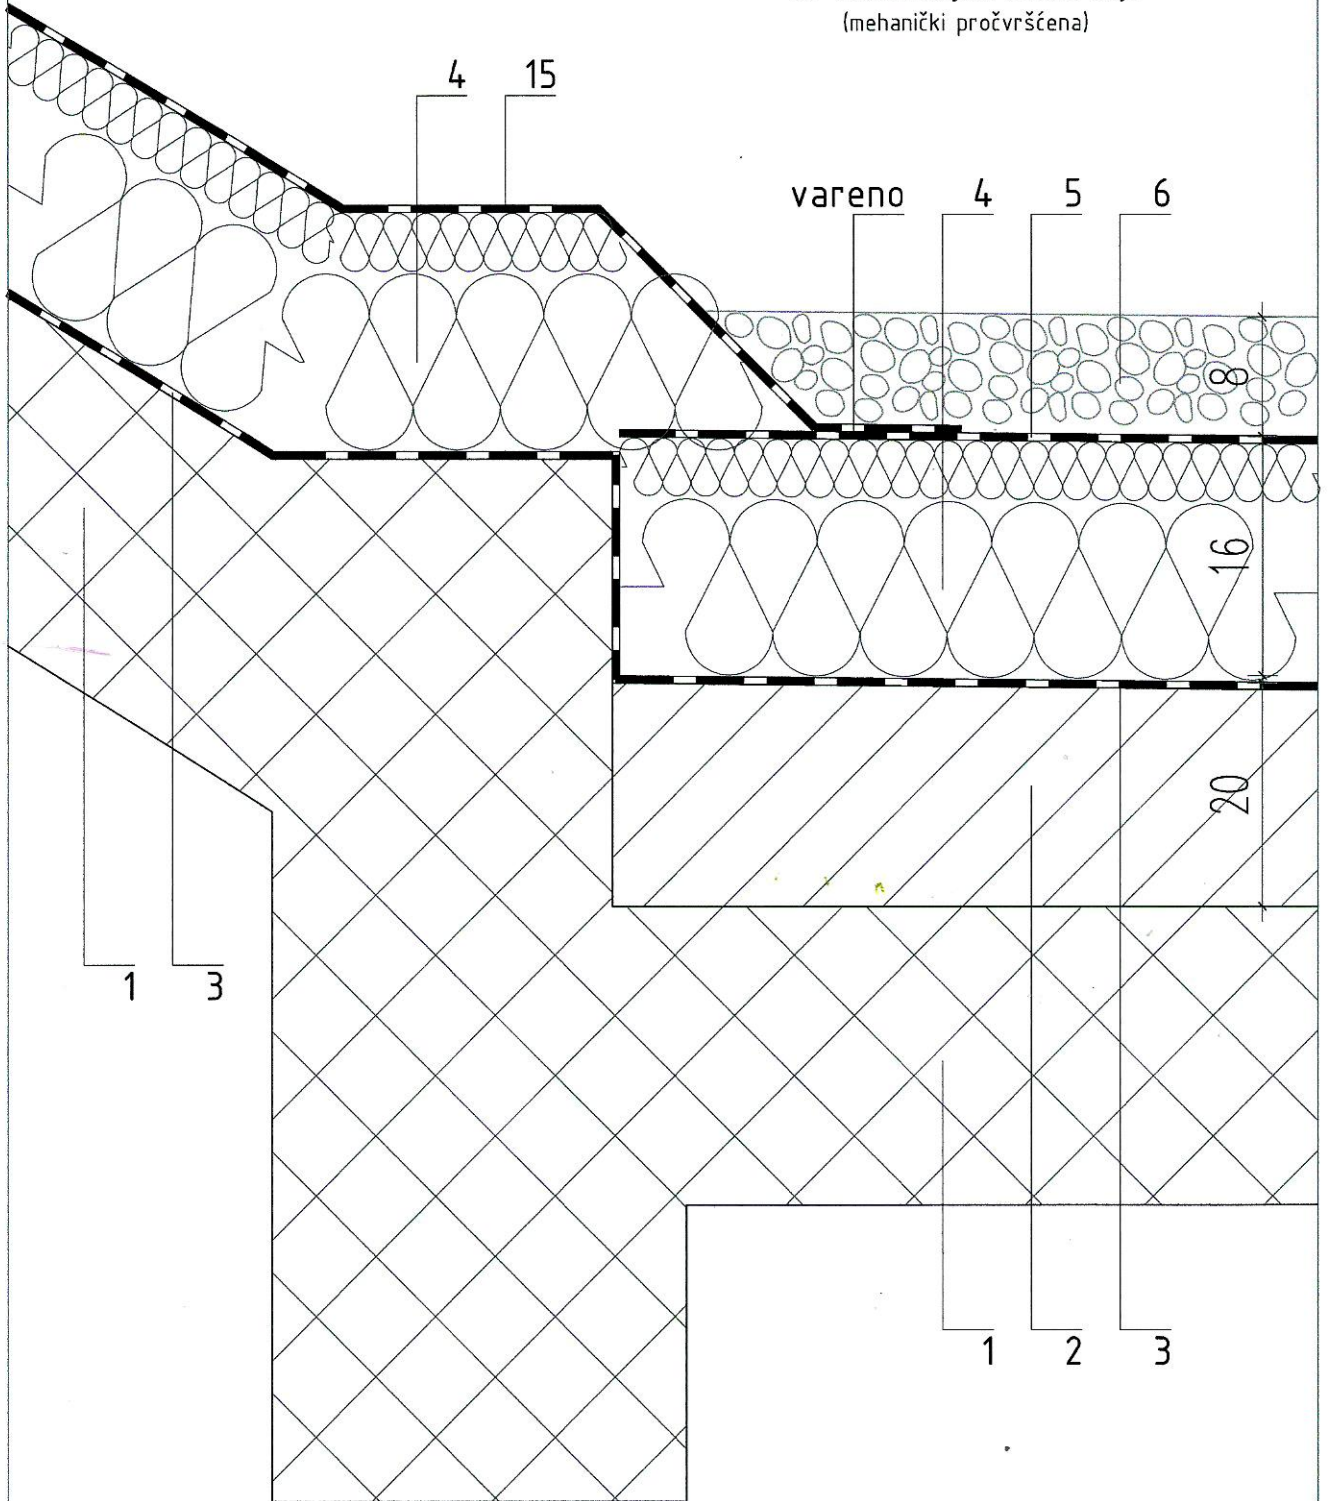

DETALJ D5




JADRANOVO
ZAGREB, ZAPOLJSKA 22

tel: 01 3885179

e-mail: jadranovalo.projekti@gmail.com

INVESTITOR	CENTAR ZA ODGOJ I OBRAZOVANJE "VINKO BEK" Kušlanova 59A, Zagreb, OIB: 16898882733	PROJEKTANT	ANDREJ BABIĆ, dipl.ing.građ.			GLAVNI PROJEKTANT	ANDREJ BABIĆ, dipl.ing.građ.	
GRADJEVINA	CENTAR ZA ODGOJ I OBRAZOVANJE "VINKO BEK" Kušlanova 59A, Zagreb, k.č. 1761/3, k.o. Peščenica	SURADNICI	JOSIPA SUBOTA, d.o.o. LUKA ZAGOTTA, b.i.a.					
FAZA PROJEKT	IZVEDBENI PROJEKT SANACIJE KROVA GRAĐEVINSKI PROJEKT	ZAJEDNIČKA OZNAKA PR	VB - 03	DATUM	listopad 2015.			
SADRZAJ	KARAKTER DETALJI DETALJ D5	MJERILO	1:5	T.D. BROJ	GP-03-15	LIST BROJ	B.3.3.5.	

- 1 - postojeća AB ploča
- 2 - PE folija
- 3 - geotekstil (250g)
- 4 - parna brana
- 5 - dvostrojne ploče od kamene vune 16 cm
- 6 - hidroizolacijska krovna membrana (TPO)
- 7 - geotekstil (250g)
- 8 - granulat profilacije 16-32 mm
- 9 - pocinčani lim

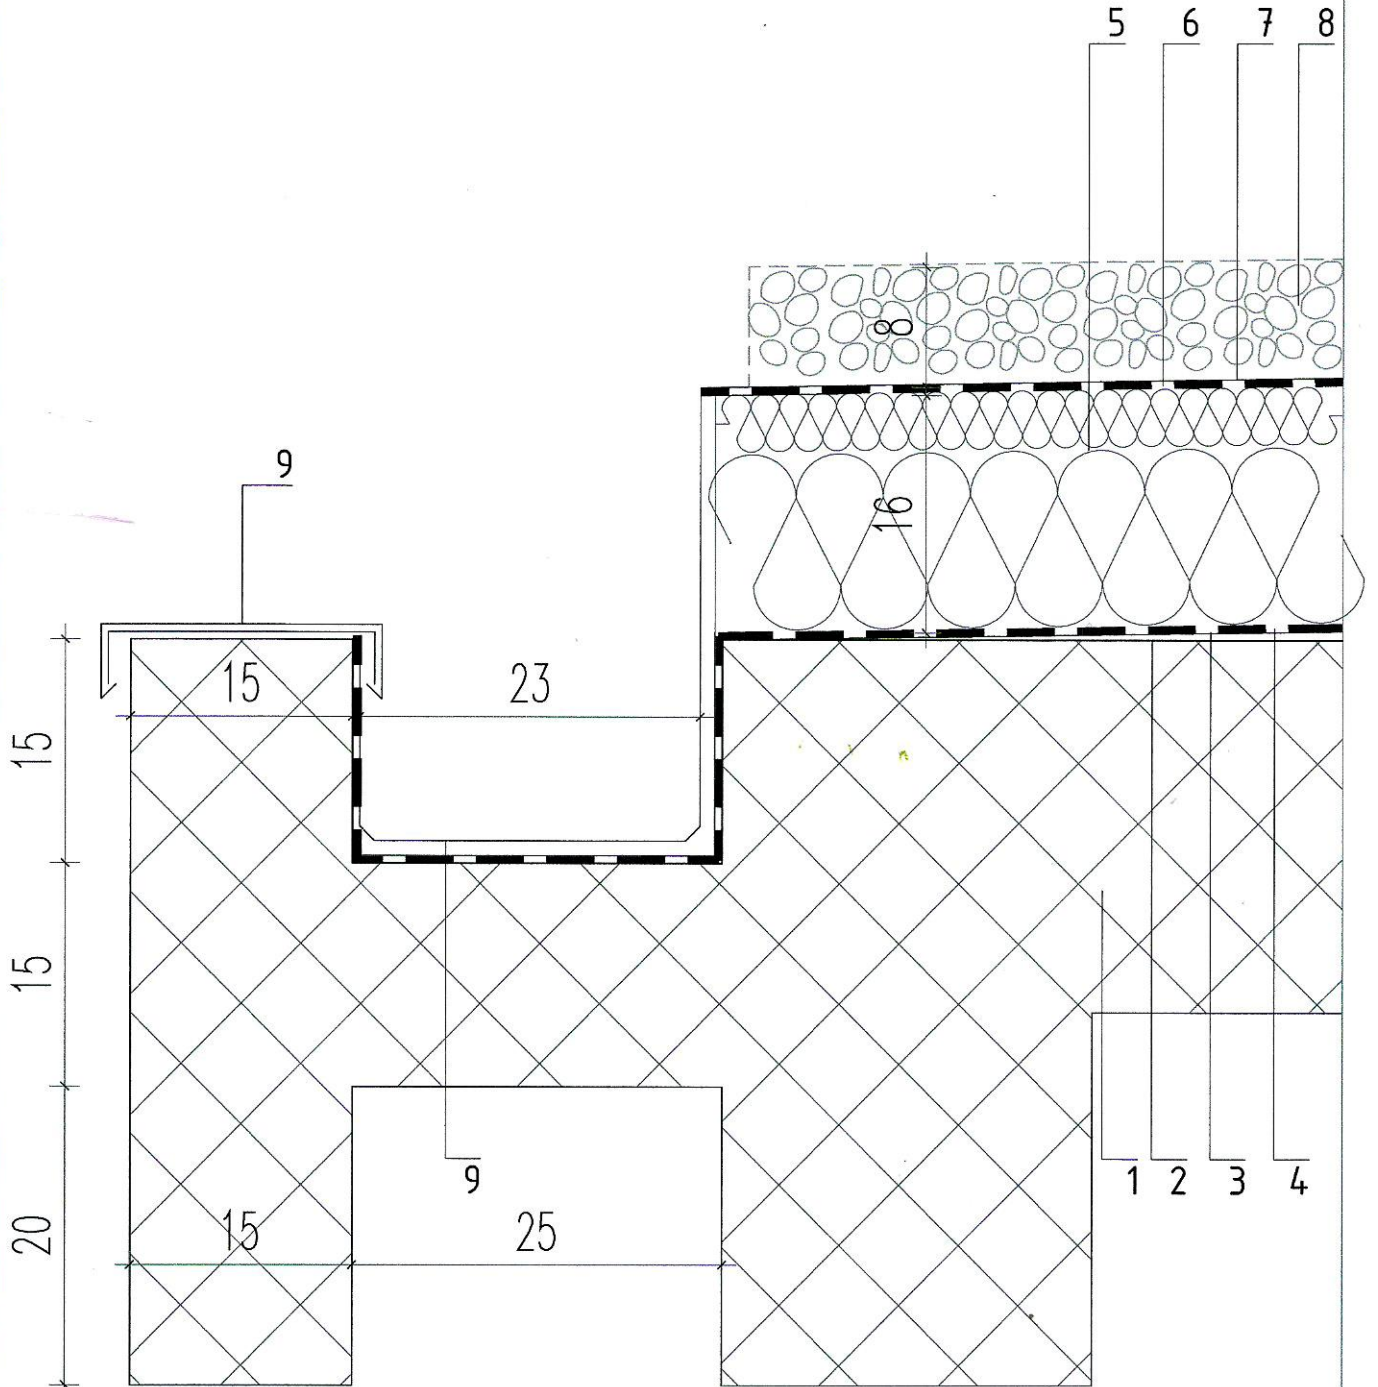

DETALJ D6

0 5 10 15 20 25cm


JADRANOVO
ZAGREB, ZAPOLJSKA 22

tel: 01 3885179

e-mail: jadranovalo.projekti@gmail.com

INVESTITOR	CENTAR ZA ODGOJ I OBRAZOVANJE "VINKO BEK" Kušlanova 59A, Zagreb, OIB: 16898882733	PROJEKTANT	ANDREJ BABIĆ, dipl.ing.građ.			GLAVNI PROJEKTANT	ANDREJ BABIĆ, dipl.ing.građ.
GRADJEVINA	CENTAR ZA ODGOJ I OBRAZOVANJE "VINKO BEK" Kušlanova 59A, Zagreb, k.č. 1761/3, k.o. Peščenica	SURADNICI	JOSIPA SUBOTA, d.ia. LUKA ZAGOTTA, b.ia.				
FAZA PROJEKT	IZVEDBENI PROJEKT SANACIJE KROVA GRADEVINSKI PROJEKT	ZAJEDNIČKA OZNAKA PR	VB - 03	DATUM	listopad 2015.		
SADRZAJ	KARAKTER. DETALJI DETALJ D6	MJERILO	1:5	T.D. BROJ	GP-03-15	LIST BROJ	B.3.3.6.

- 1 - postojeća AB ploča
- 2 - beton za pad 4-20 cm
- 3 - PE folija
- 4 - dvoslojne ploče od kamene vune 16 cm
- 5 - hidroizolacijska krovna folija
- 6 - šljunak profilacije 16-32 mm
- 7 - kamena vuna 5 cm

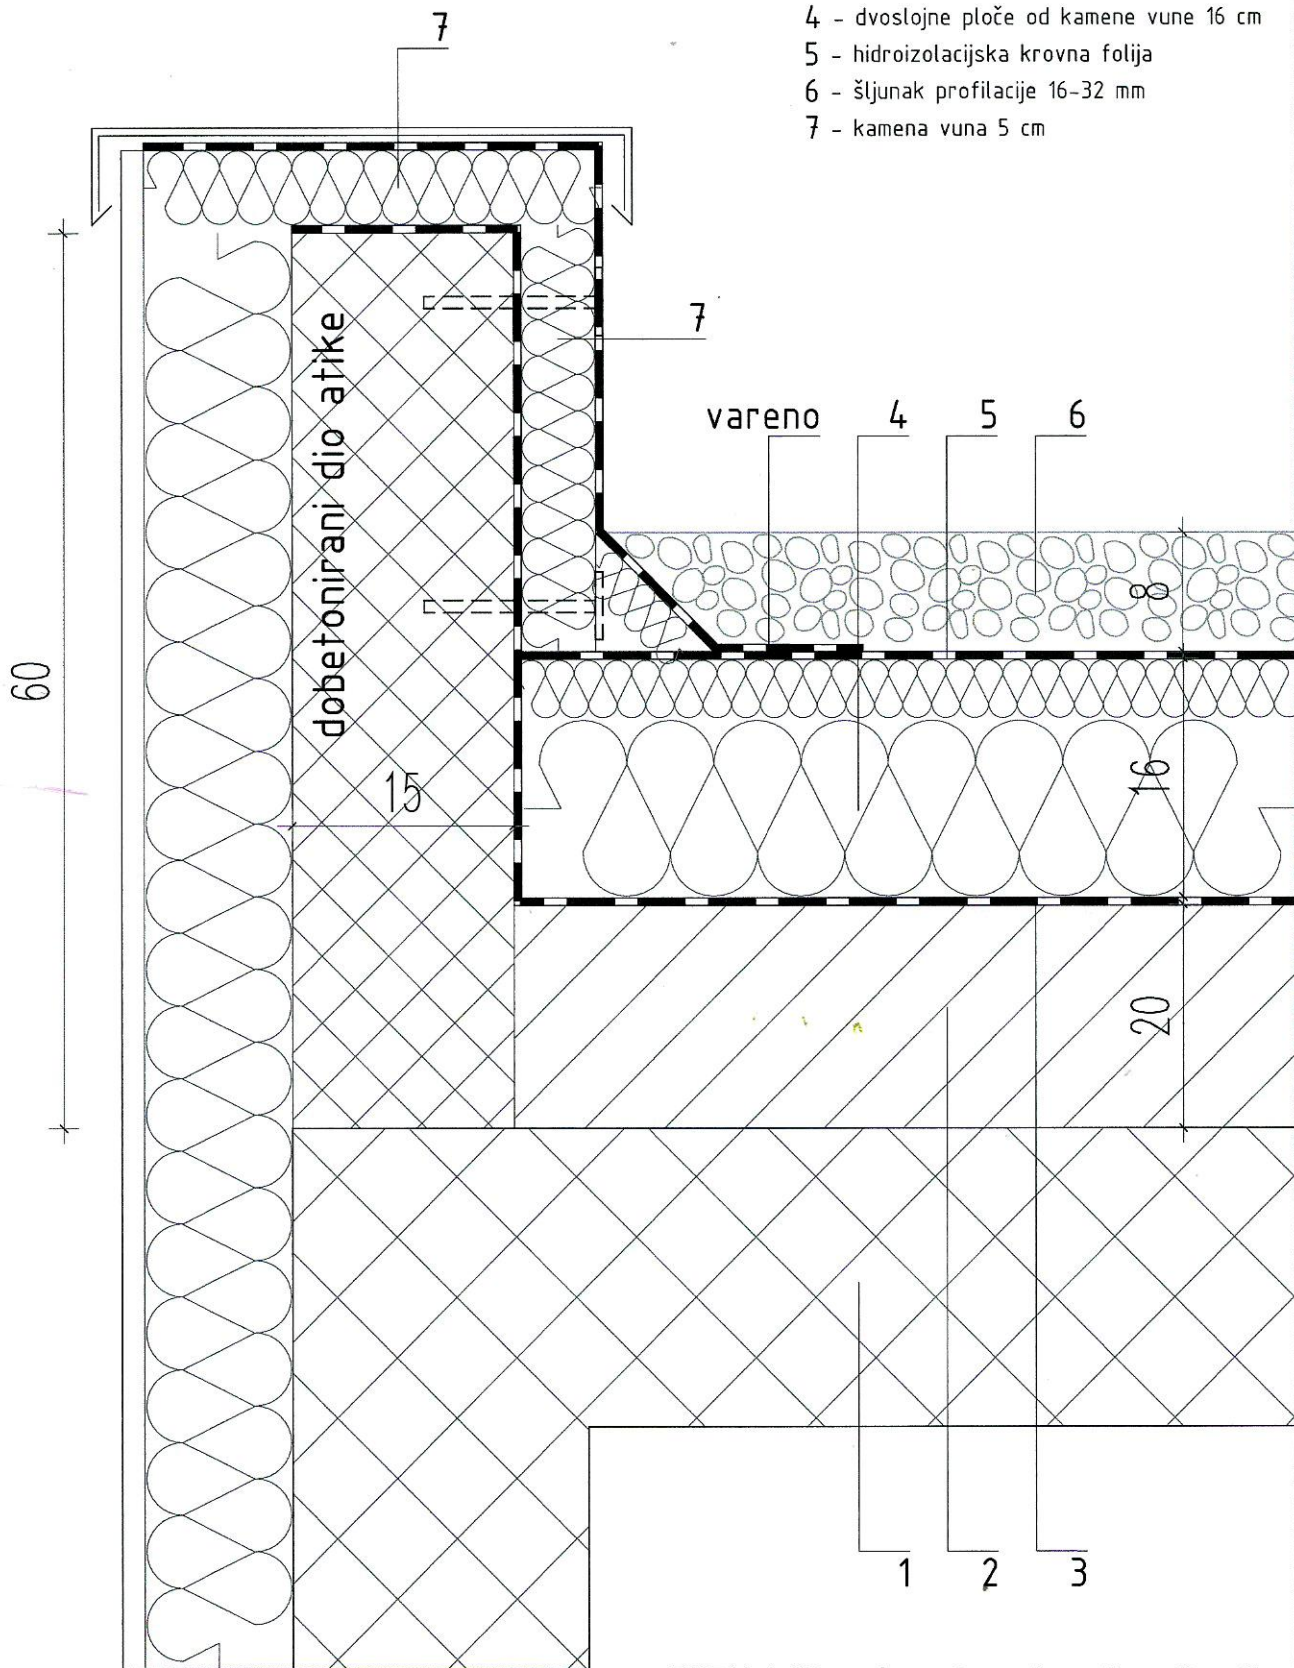

DETALJ D7

0 5 10 15 20 25cm

JADRANOVO
ZAGREB, ZAPOLJSKA 22

tel: 01 3885179

e-mail: jadranovalo.projekti@gmail.com

INVESTITOR	CENTAR ZA ODGOJ I OBRAZOVANJE "VINKO BEK" Kušanova 59A, Zagreb, OIB: 16898882733	PROJEKTANT	ANDREJ BABIĆ, dipl.ing.građ.			GLAVNI PROJEKTANT	ANDREJ BABIĆ, dipl.ing.građ.	
GRADJEVINA	CENTAR ZA ODGOJ I OBRAZOVANJE "VINKO BEK" Kušanova 59A, Zagreb, k.č. 1761/3, k.o. Peščenica	SURADNICI	JOSIPA SUBOTA, d.o.o. LUKA ZAGOTTA, b.i.a.					
FAZA PROJEKT	IZVEDBENI PROJEKT SANACIJE KROVA GRAĐEVINSKI PROJEKT	ZAJEDNIČKA OZNAKA PR	VB - 03	DATUM	listopad 2015.			
SADRZAJ	KARAKTER. DETALJI DETALJ D7	MJERILO	1:5	T.D. BROJ	GP-03-15	LIST BROJ	B.3.3.7.	