


KUŠLANOVA ULICA



TLOCRT KROVA

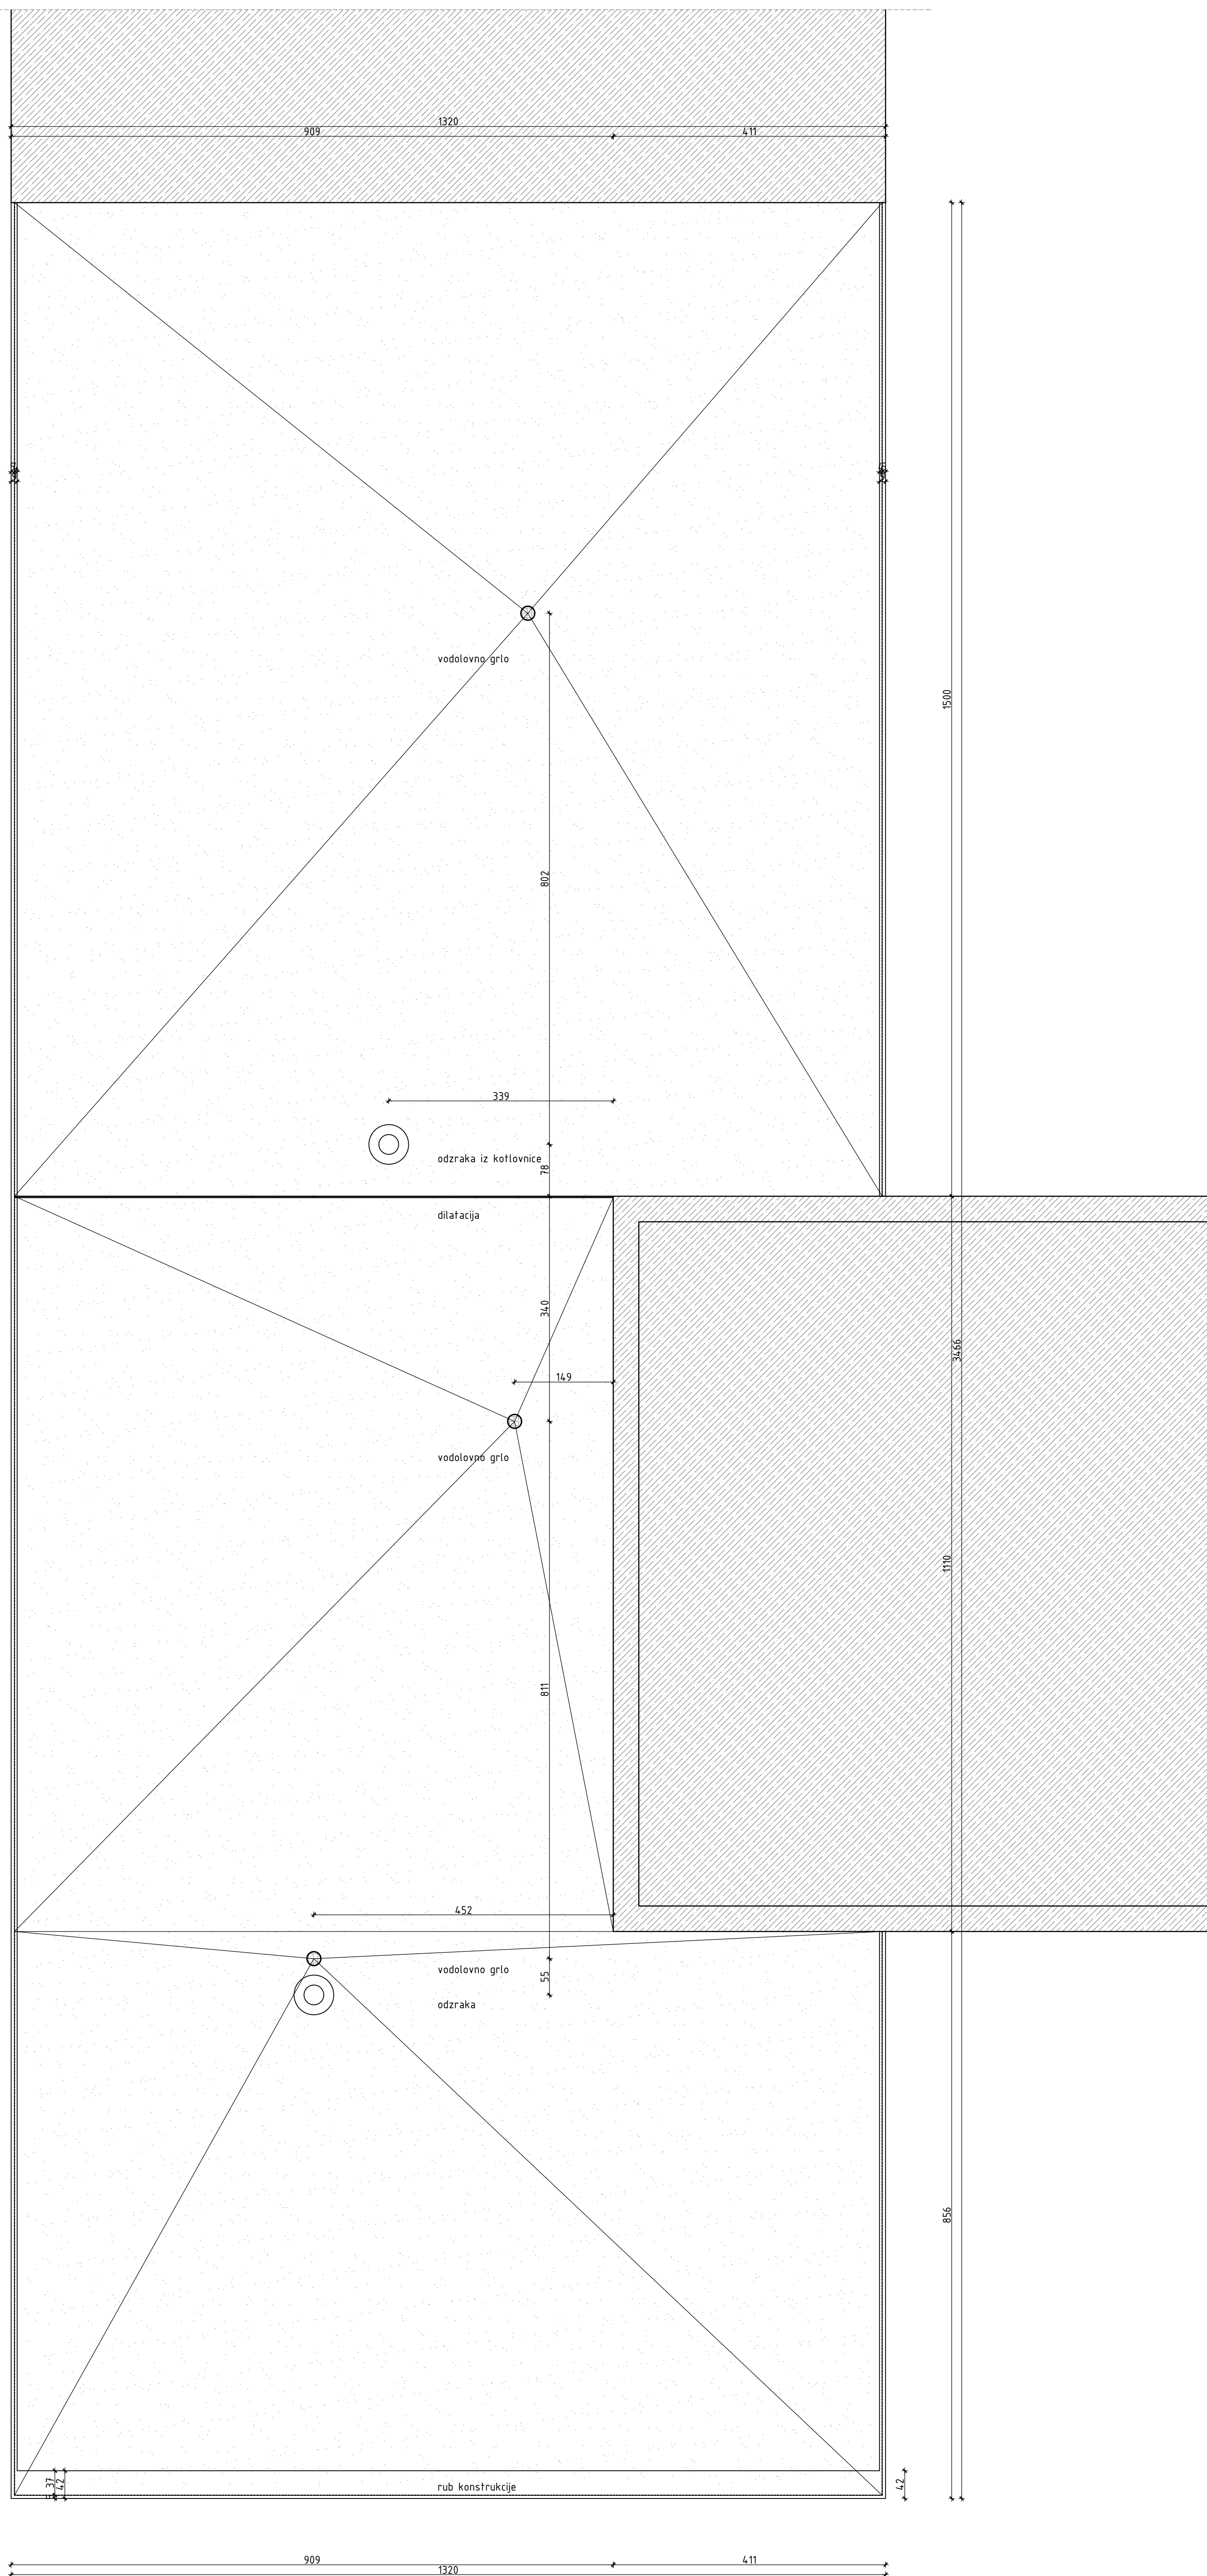

REV:	OPIS:	DATUM:	POTPIS:
JADRANOVO ZAGREB, ZAPOLJSKA 22 tel: 01 3885179 / e-mail: ured@jadranovo.hr			
investitor:	CENTRA ZA ODGOJ I OBRAZOVANJE "VINKO BEK"		
građevina:	CENTRA ZA ODGOJ I OBRAZOVANJE "VINKO BEK"		
lokacija:	ZAGREB, Kušlanova 59A		
faza projekta:	IZVEDBENI PROJEKT SANACIJE KROVA		
vrsta projekta:	ARHITEKTONSKI PROJEKT		
oznaka mape:	mapa 1		
zajednička oznaka:	SKVB		
broj projekta:	08/20		
glavni projektant:			
projektant:	IVA LONČAR FILJAR, d.o.o.		
suradnici:			
datoteka:		datum:	srpanj, 2020.
sadržaj:	POSTOJEĆE STANJE TLOCRT KROVA-pregledni nacrt	opis:	1:50
		list:	01

